
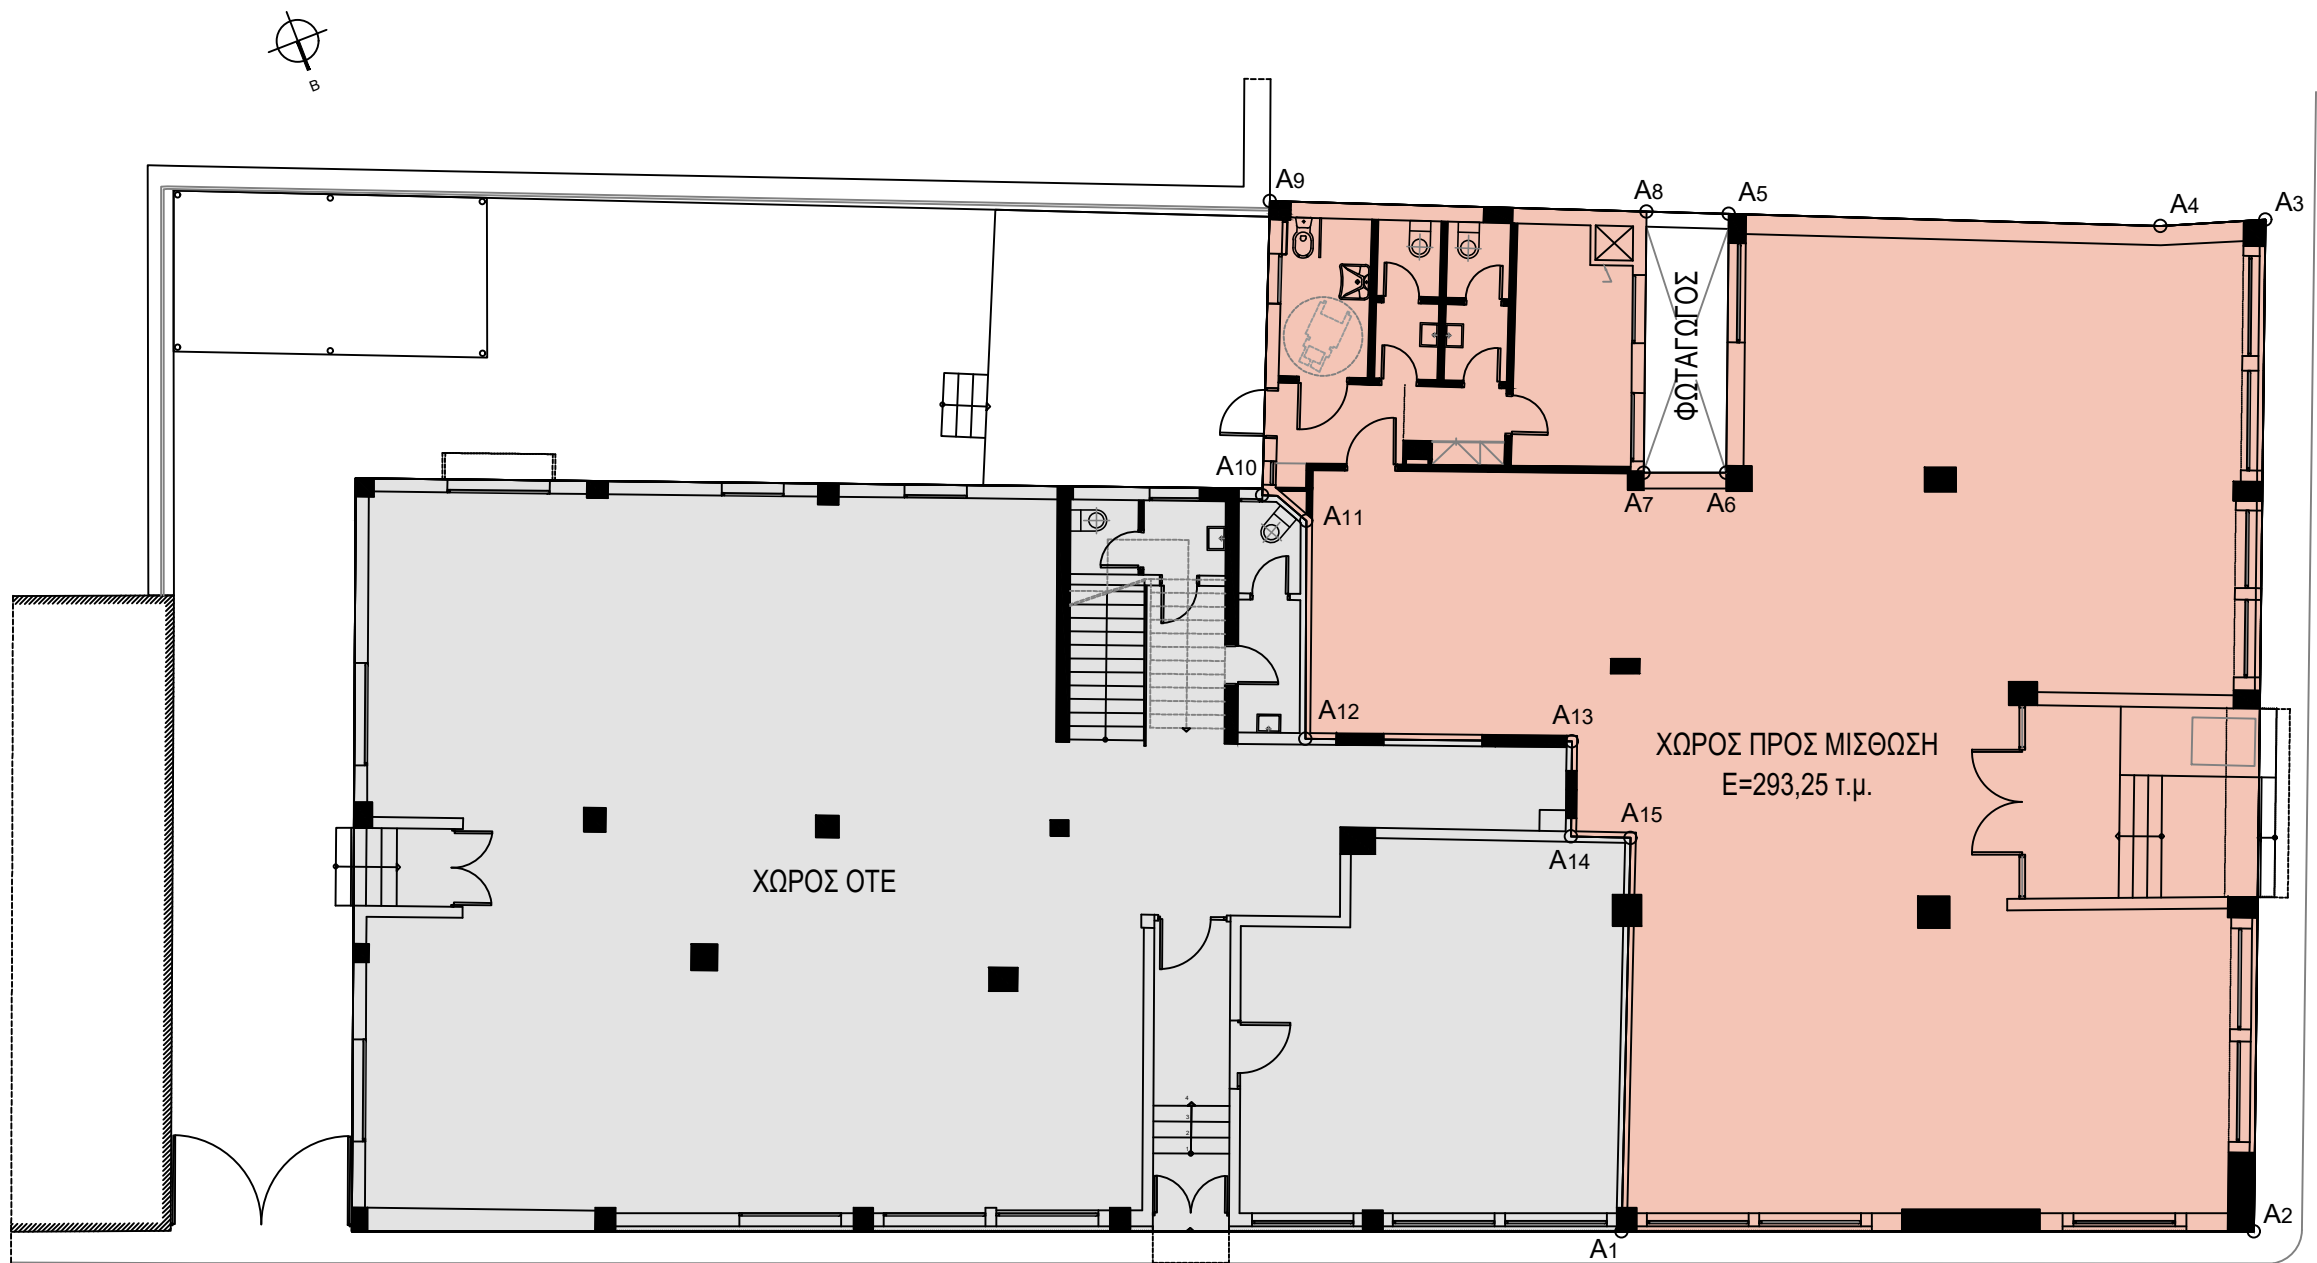


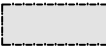

ΟΔΟΣ ΜΑΥΡΟΜΑΤΗ

ΟΔΟΣ ΣΥΝΤΑΓΜΑΤΑΡΧΗ ΨΑΡΟΥ

ΝΑΥΠΑΚΤΟΣ-ΚΑΤΟΨΗ ΙΣΟΓΕΙΟΥ	
	ΔΙΑΘΕΣΙΜΟΣ ΧΩΡΟΣ = 293,25Τ.Μ.
	ΧΩΡΟΣ ΟΤΕ