


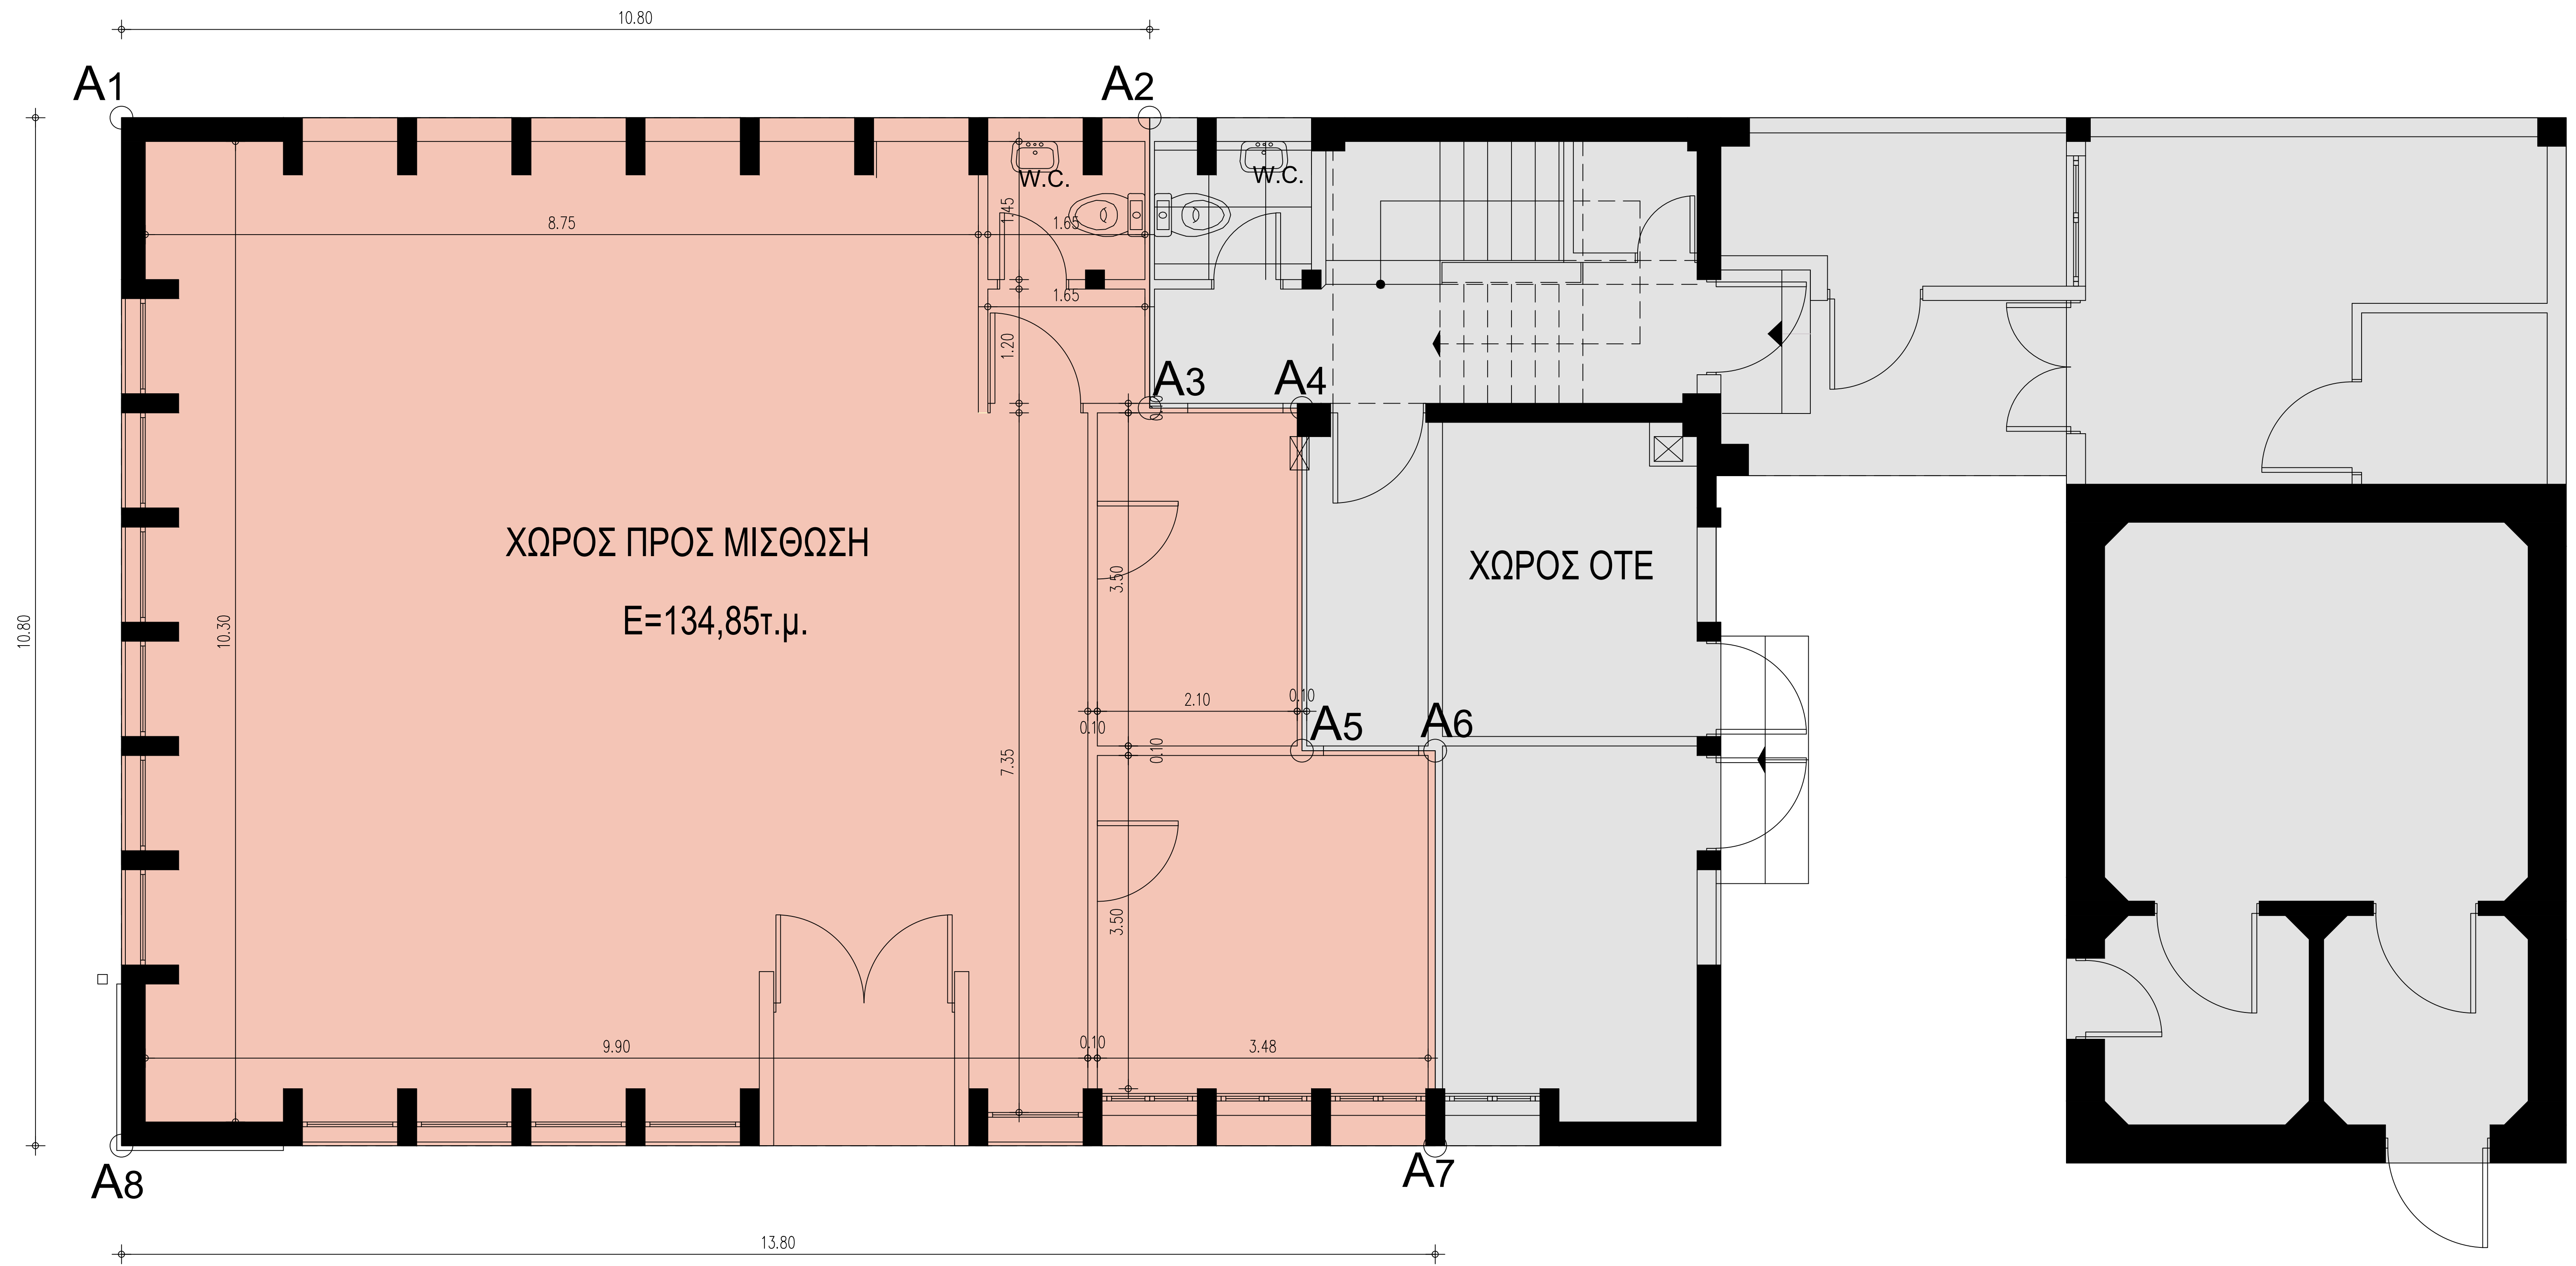

ΝΕΑ ΗΡΑΚΛΕΙΑ	
	ΔΙΑΘΕΣΙΜΟΣ ΧΩΡΟΣ = 134,85Τ.Μ.
	ΧΩΡΟΣ ΟΤΕ