


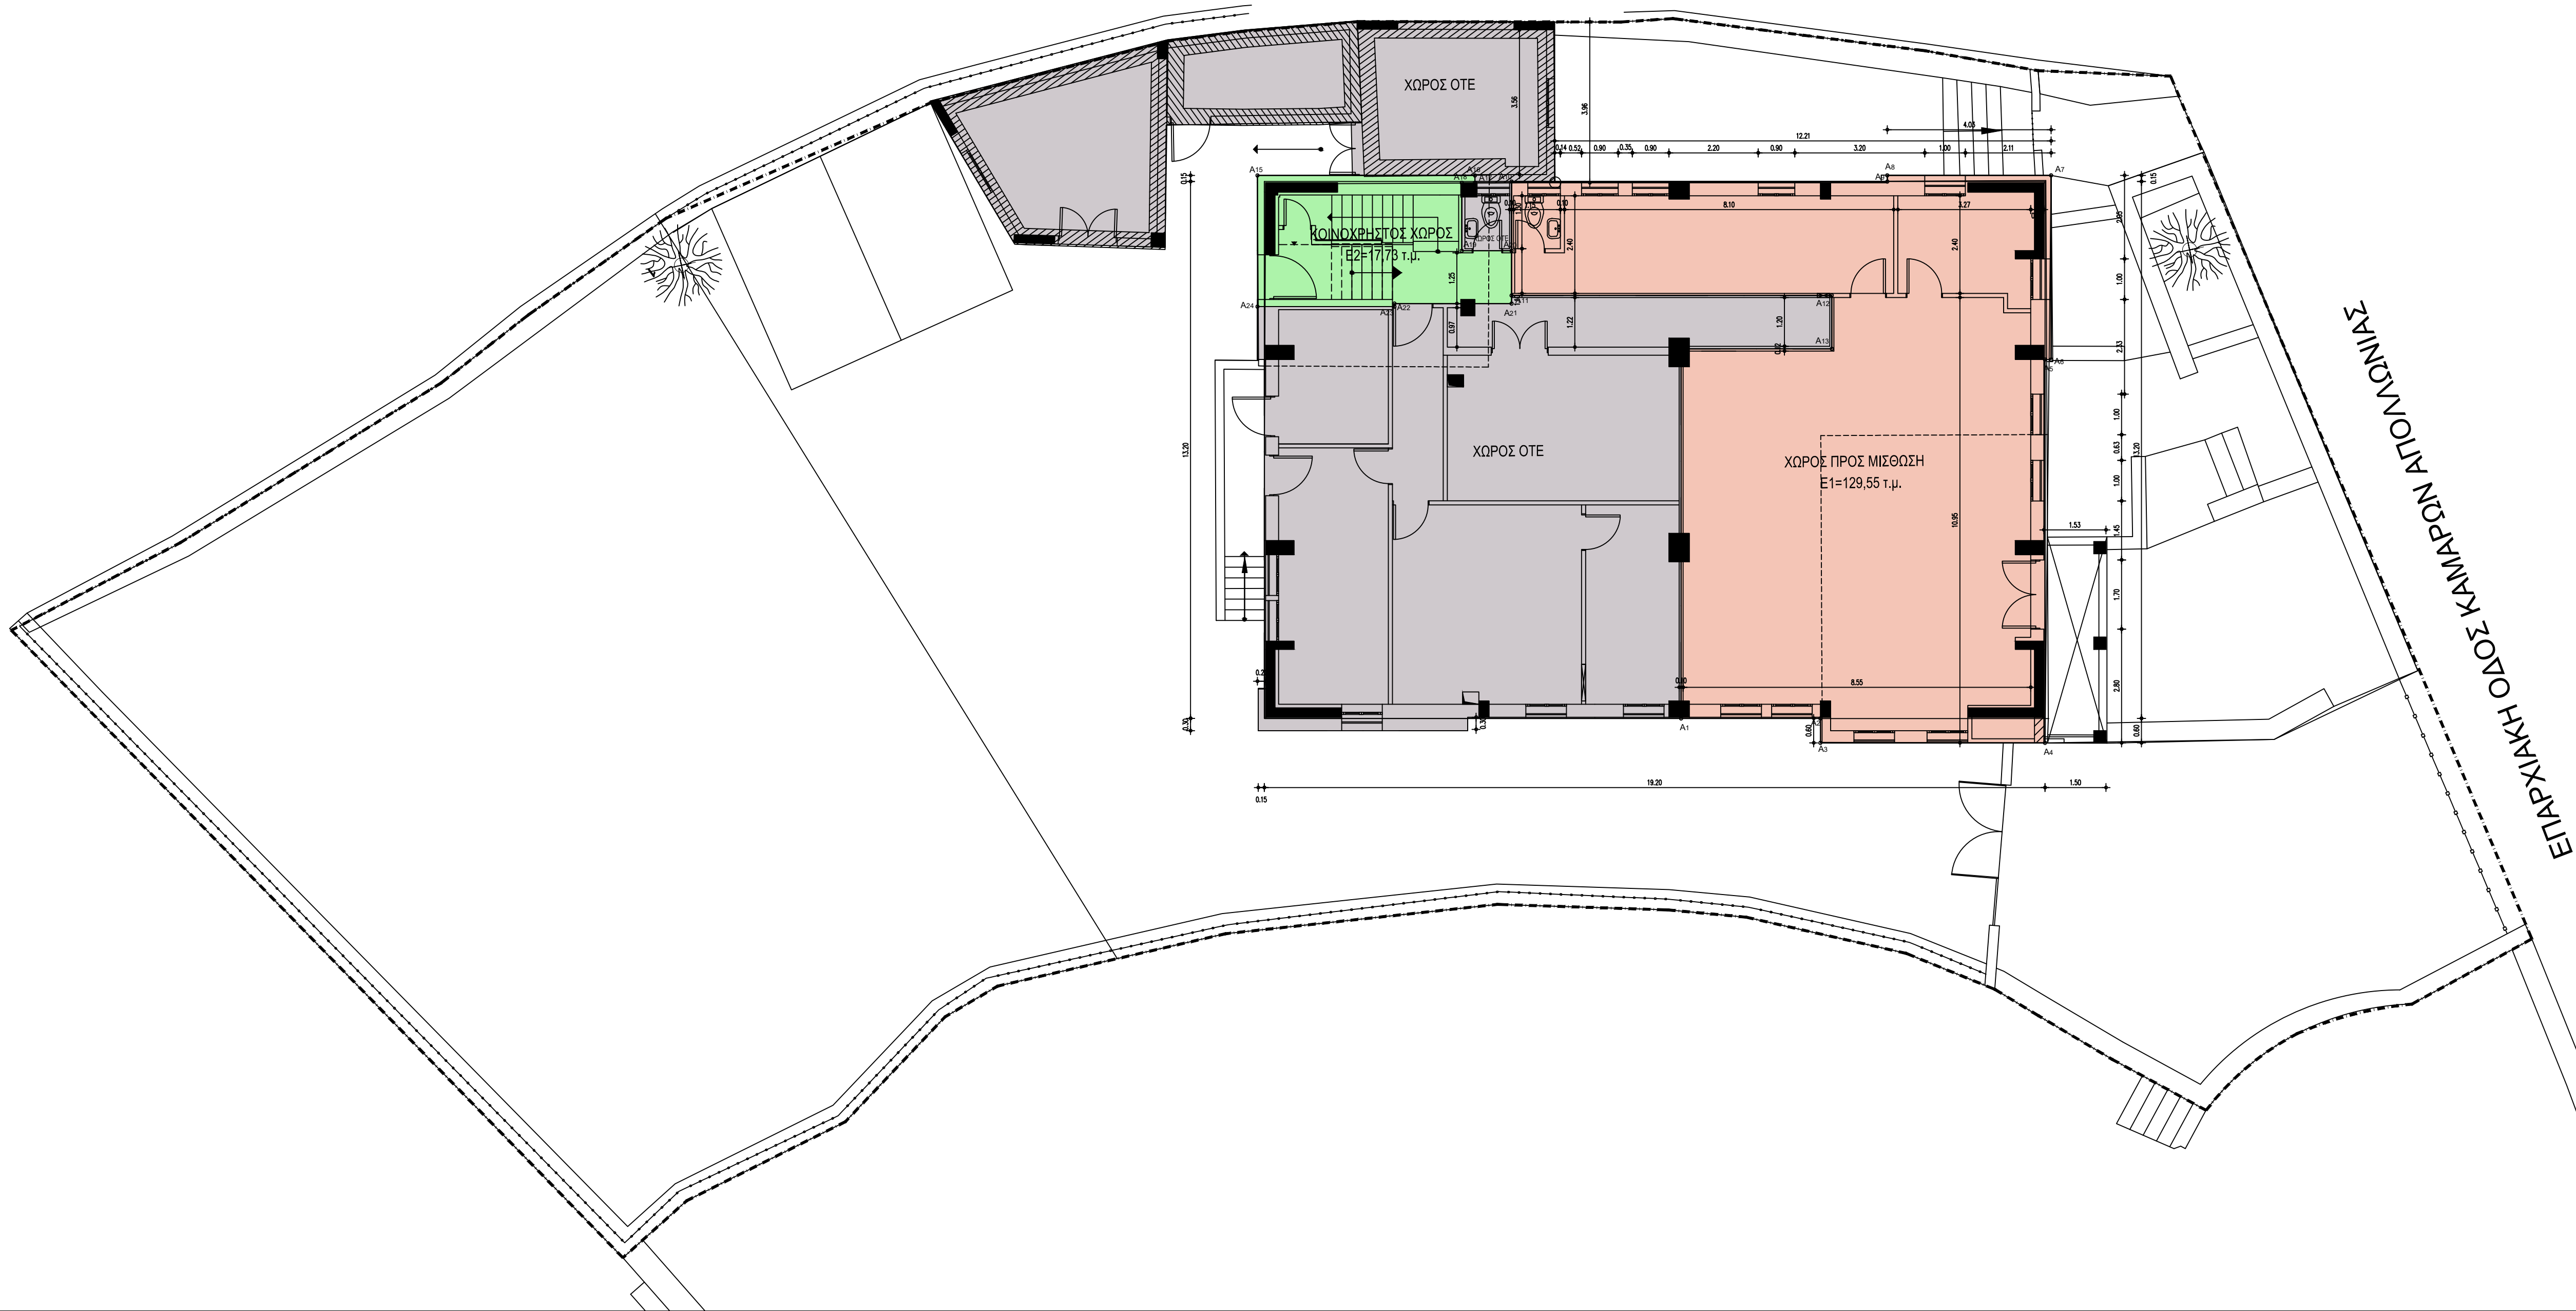

ΑΠΟΜΩΝΙΑ ΣΙΦΝΟΥ	
ΔΙΑΘΕΣΙΜΟΣ ΧΩΡΟΣ = 129,55 τ.μ	
ΧΩΡΟΣ ΟΤΕ	
ΚΟΙΝΟΧΡΗΣΤΟΙ ΧΩΡΟΙ = 17,73 τ.μ	